

COMUNE DI SALBERTRAND

CITTA' METROPOLITANA DI TORINO

AREA TECNICA - MANUTENTIVA
PIAZZA MARTIRI DELLA LIBERTA' N. 1 - 10050 SALBERTRAND (TO)

**INTERVENTI DI ADEGUAMENTO ED EFFICIENTAMENTO ENERGETICO
COIBENTAZIONE TERMICA DI ELEMENTI STRUTTURALI OPACHI E SOSTITUZIONE
SERRAMENTI ESTERNI, DELIMITANTI IL VOLUME RISCALDATO, IN EDIFICIO
COMUNALE "EX - VIVAIO", SITO IN VIA FRANSUA FONTAN A SALBERTRAND (TO)**

ELABORATO GRAFICO DI PROGETTO



Finanziato dall'Unione europea NextGenerationEU

Contributi ai Comuni per efficientamento energetico e sviluppo territoriale sostenibile

TEMATICA P.N.R.R. - M2.C4 - Tutela del territorio e della risorsa idrica

2.2 - Interventi per la resilienza, la valorizzazione del territorio e l'efficienza energetica dei Comuni


CUP I64H22000540006

PROPRIETA' :
COMUNE DI SALBERTRAND
PIAZZA MARTIRI DELLA LIBERTA', 1
10050 - SALBERTRAND (TO)


PROGETTISTA :
ING. CAVALLO FEDERICO
VIA GIUSEPPE TALUCCHI, 25
10143 - TORINO

SCALA 1:100


10 SETTEMBRE 2022

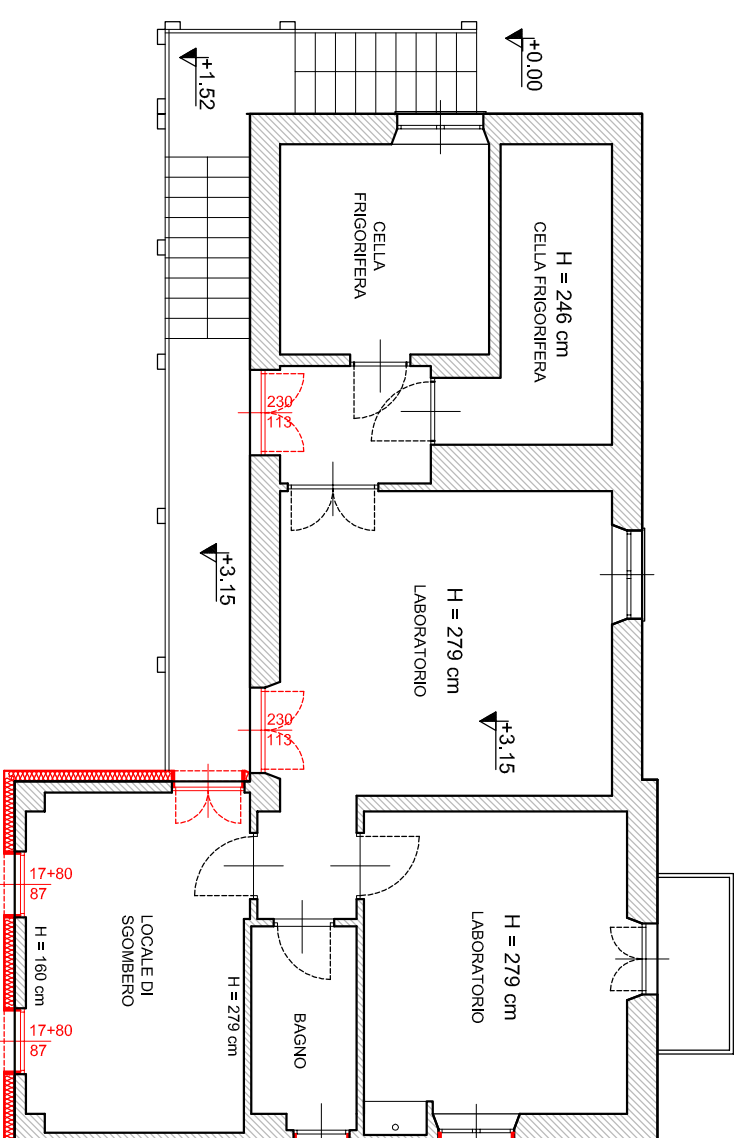


PIANTA PIANO PRIMO

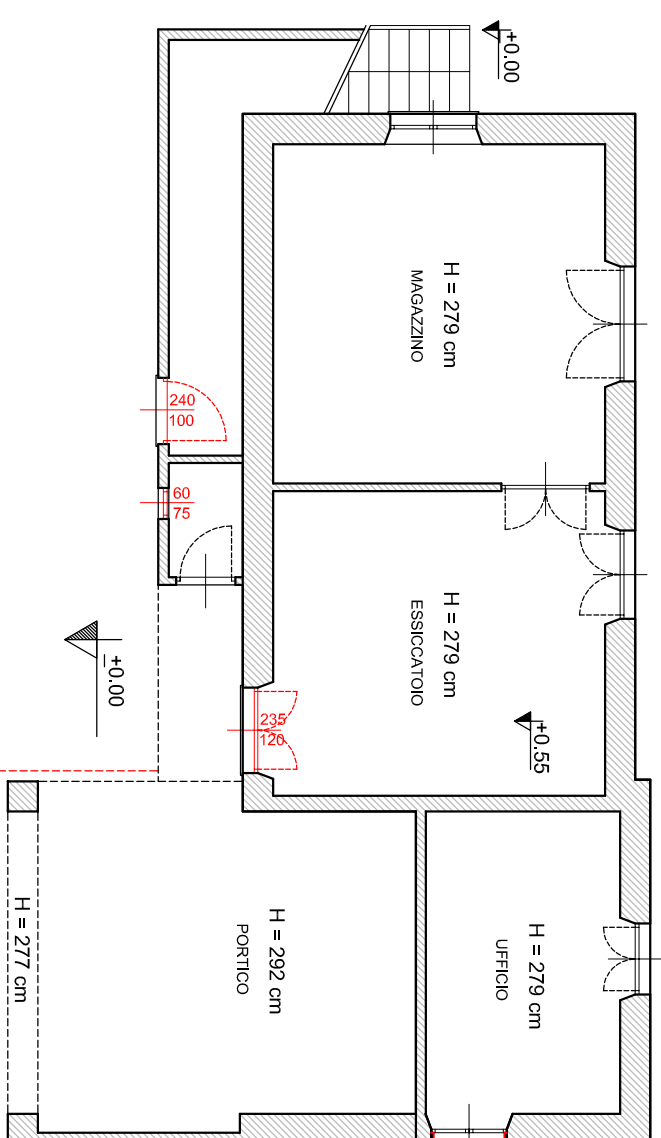


PIANTA PIANO TERRENO

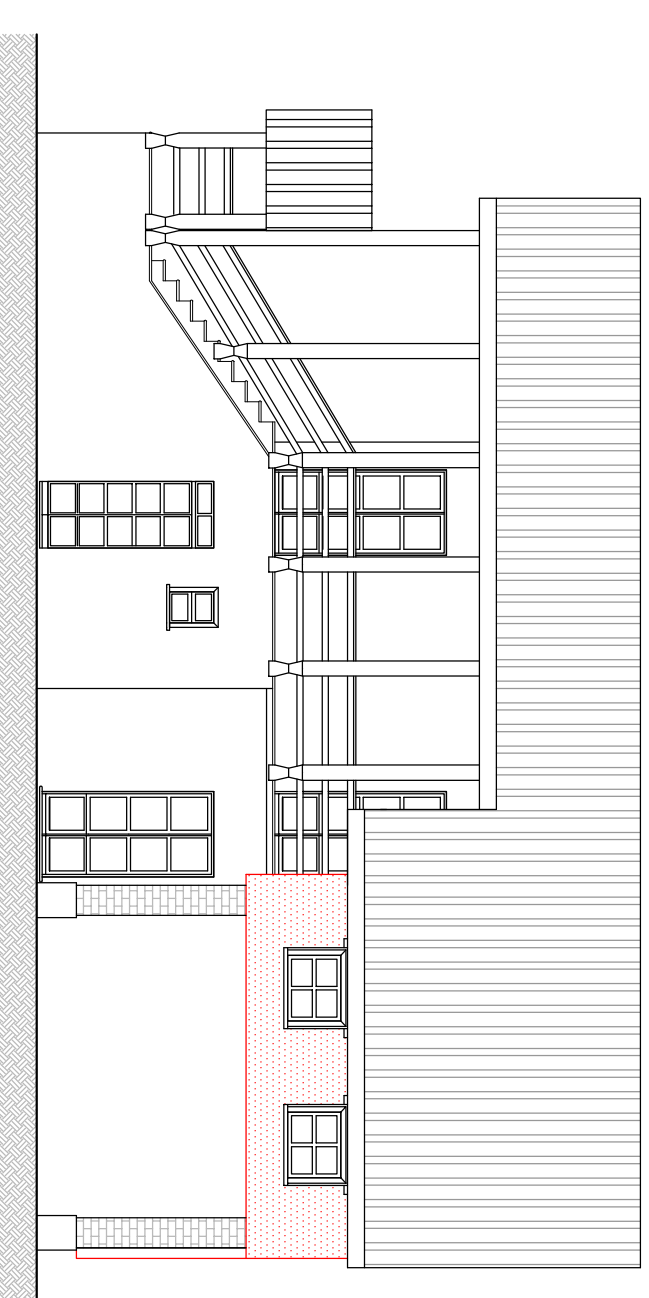


PROSPETTO SUD

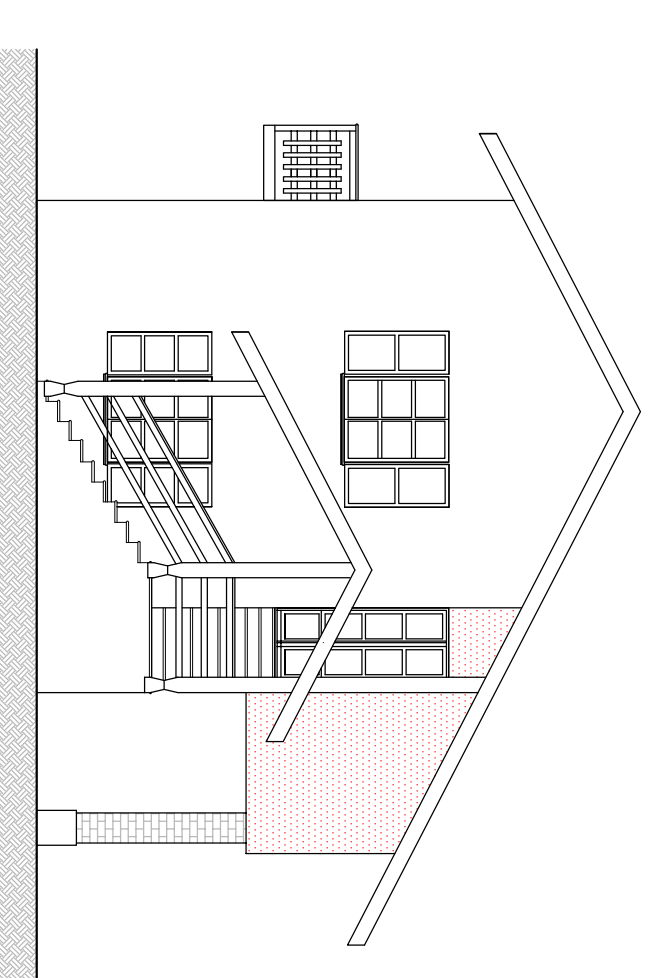

PROSPETTO OVEST

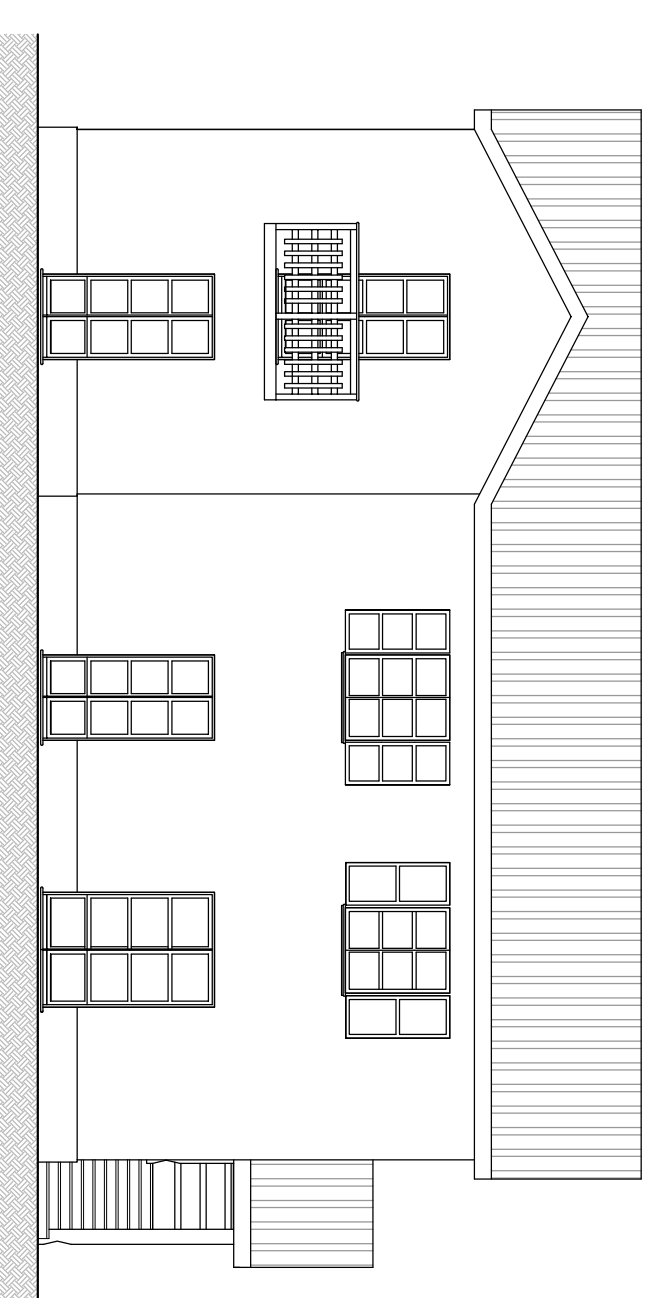

PROSPETTO NORD

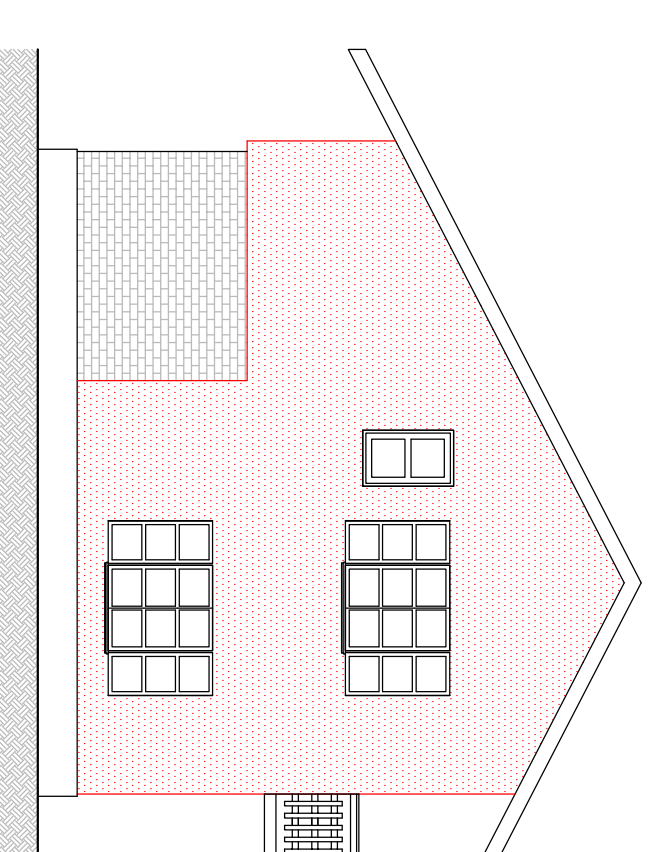

PROSPETTO EST